


DET. SOLDA NA POS. 06
Esc. 1:1

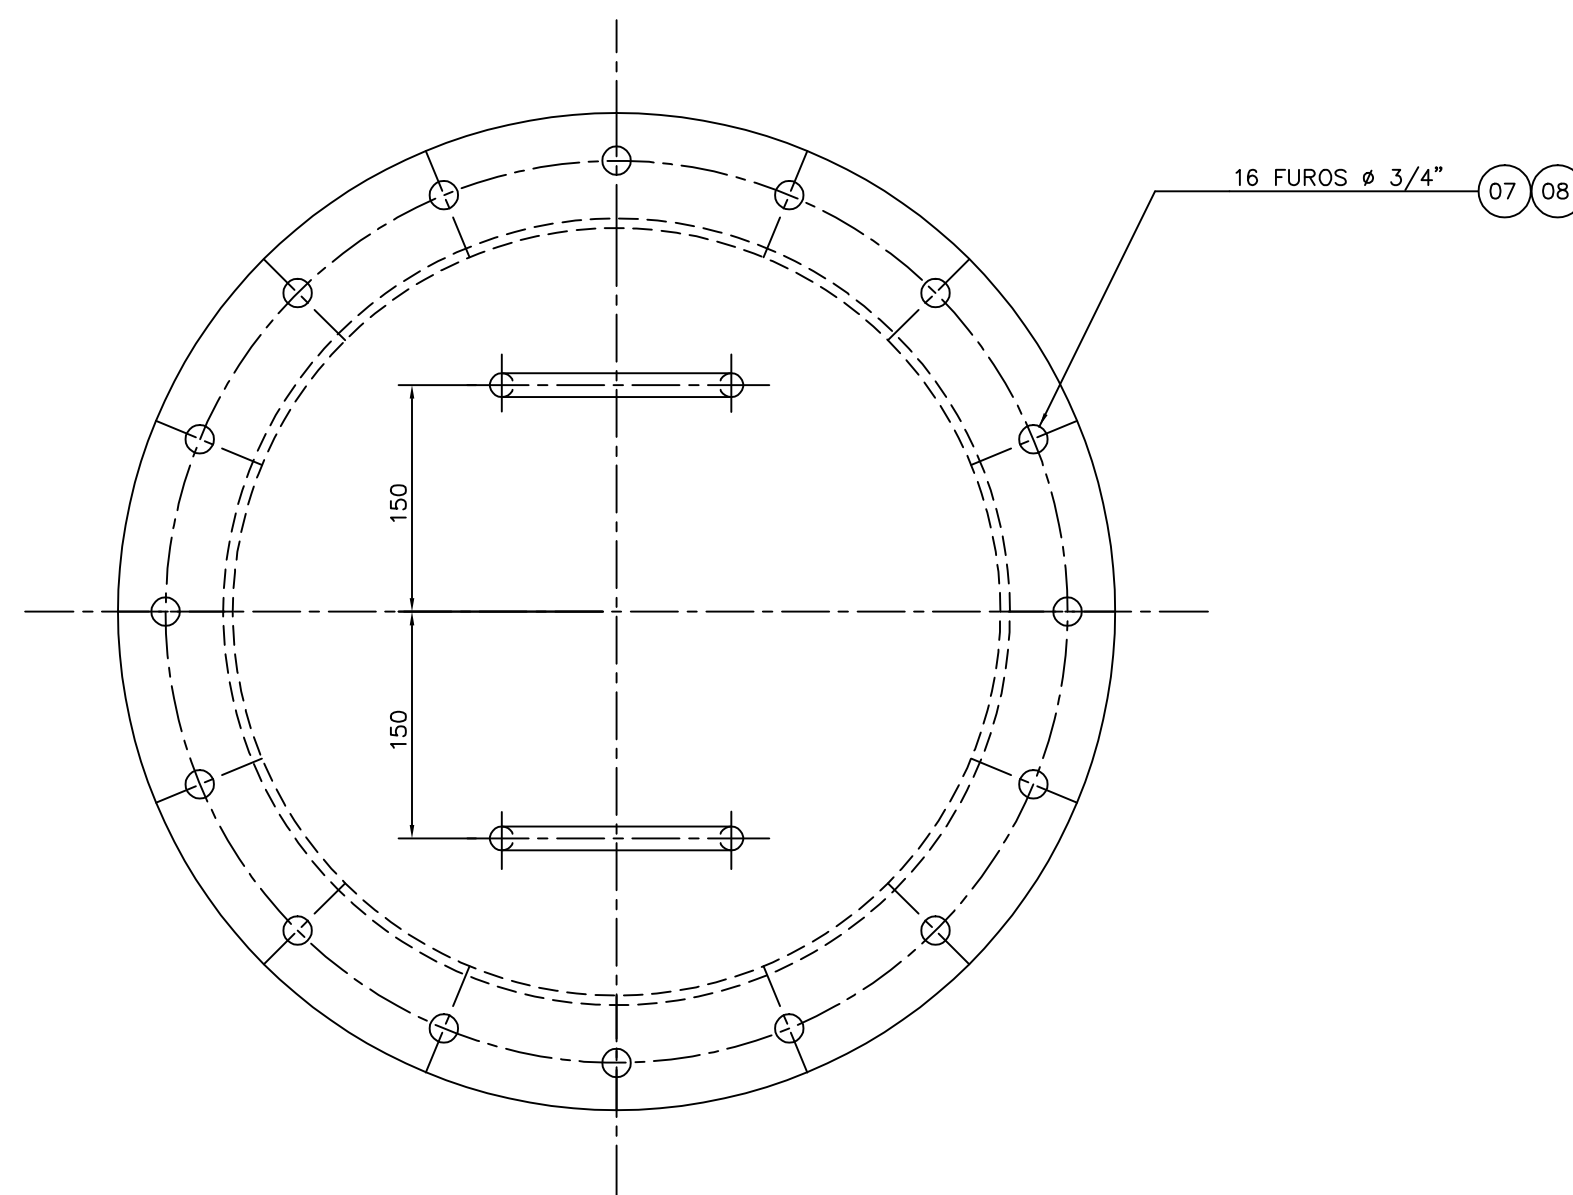

POS.	QUANT.	DENOMINAÇÃO	DIMENSÕES	MAT.	PESO	OBS.
08	16	PORCA SEXTAVADA	Ø5/8"W	SAE 1020		
07	16	PARAFUSO CAB. SEXTAVADA	Ø5/8"Wx1.1/2"	SAE 1020		
06	01	CHAPA - TUBO	1/4"x194x1616	A-36		
05	01	CHAPA DE REFORÇO	1/4"xØ524"Ø1070	A-36		
04	01	FLANGE	1/4"xØ521x660	A-36		
03	01	GUARNICAO	1/8"xØ508xØ660	ASBERIT U60		
02	02	ALCA - BARRA REDONDA	Ø5/8"x350	SAE 1020		
01	01	TAMPA	1/4"xØ660	A-36		

PROJETO:	REVISÃO
RESEVATÓRIO ELEVADO P/ ÁGUA POTÁVEL - CAPAC. : 980 m3	7 8 5 6 3 4 1 2
ÁREA : S.A.A.E - SERVIÇO AUTONOMO DE ÁGUA E ESGOTOS - LENÇÓIS PTA.	R :
TÍTULO : BOCA DE VISITA Ø 20" P/ TETO - PADRAO A.P.I.	
EMITENTE	DES. L.A.BAPTISTELLA MAIO/97 ESCALA 1:5 INDIC. DESENHO NÚMERO SAAE-15/003
CONF.	
APR.	

REV.	DATA	VISTO	MODIFICAÇÃO