


PROJETO ARQUITETÔNICO

FOLHA N.º 01

TÍTULO: PROJETO DE CONSTRUÇÃO DA CASA DE QUÍMICA E CCM
 COM FECHAMENTO DE ÁREA
 PROPRIETÁRIA: SERVIÇO AUTÔNOMO DE ÁGUA E ESGOTOS
 DE LENÇÓIS PAULISTA
 LOCAL: Rua Marechal Dutra, S/Nº, Jardim Ubrama
 Lençóis Paulista - SP
 CEP 18683-540

LOCALIZAÇÃO: (se escola)

A R E A S
 TERRENO: 1.582,10 m²
 CONSTRUIR 28,83 m²
 TOTAL 28,83 m²




COORDENADOR DE ESTABECIMENTO DA OBRA: **QUÍMICO COCHI JUNIOR**
PROFESSOR DA ESCOLA EST. MARCELO M. B. DE OLIVEIRA
CRIAÇÃO DO PROJETO: 08/04/2016
DATA DE EMISSÃO DO PROJETO: 08/04/2016

DECLARO QUE A APROVAÇÃO DO PROJETO PELA
 PREFEITURA NÃO IMPLICA NO RECONHECIMENTO
 DO DIREITO DE PROPRIEDADE DO TERRENO,
 SUAS MEDIDAS E CONDIÇÕES.

ÁREA PERMENEVEL: 1.452,07 m²
 COEFICIENTE DE APROVEITAMENTO: 0,018
 TAXA DE OCUPAÇÃO: 1,82 %



ART. N.º _____
 INDICADA _____
 OBRAS: _____
 DATA: _____
 DATA: _____

RUA MARECHAL DUTRA (Asfaltado)
 IMÓVEL N.º 1.053
 IMÓVEL N.º 1.043

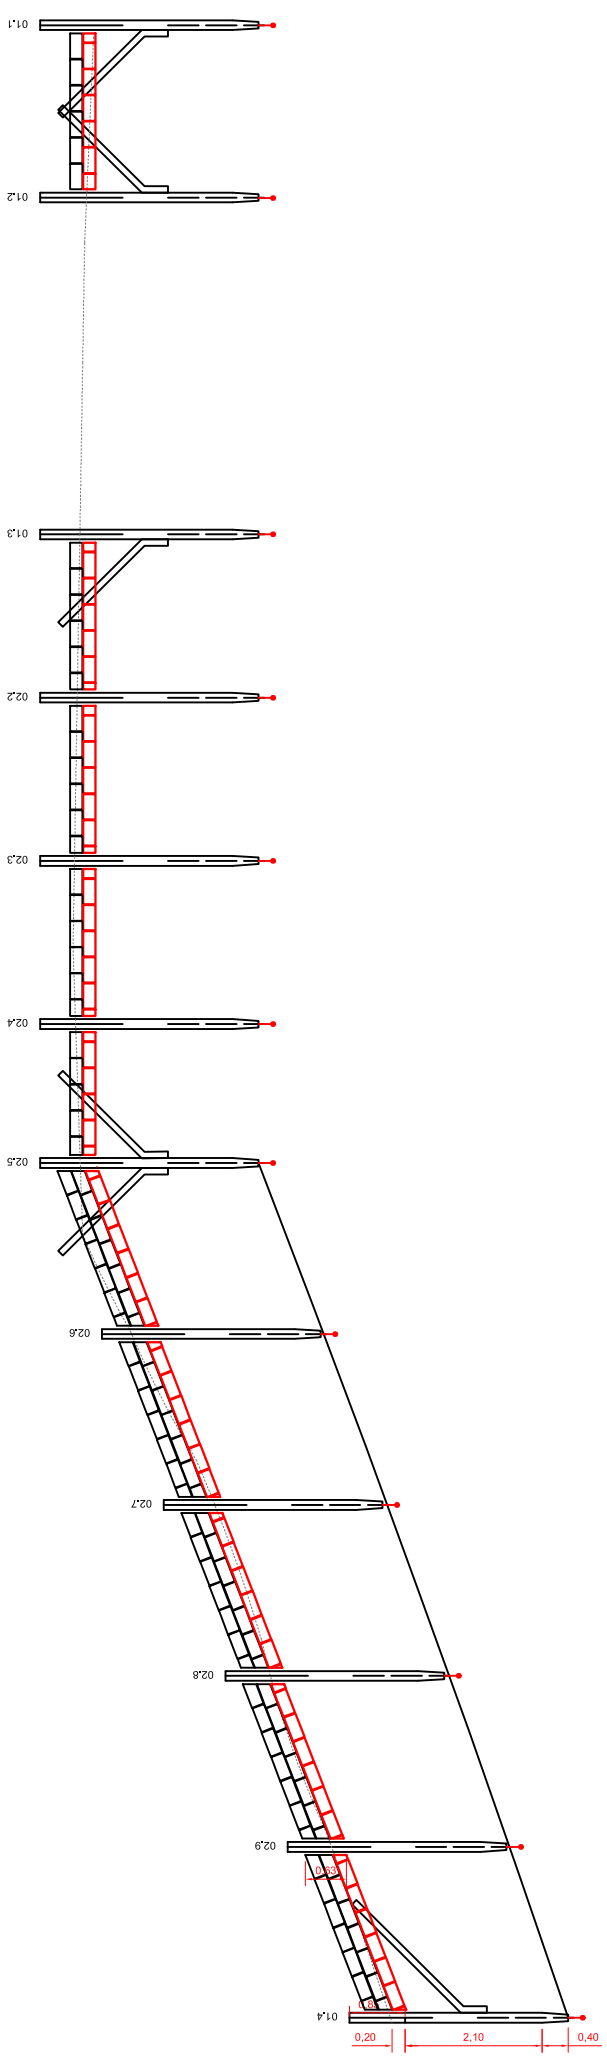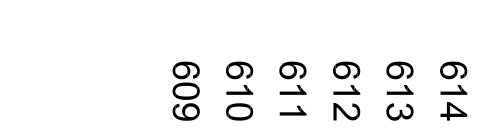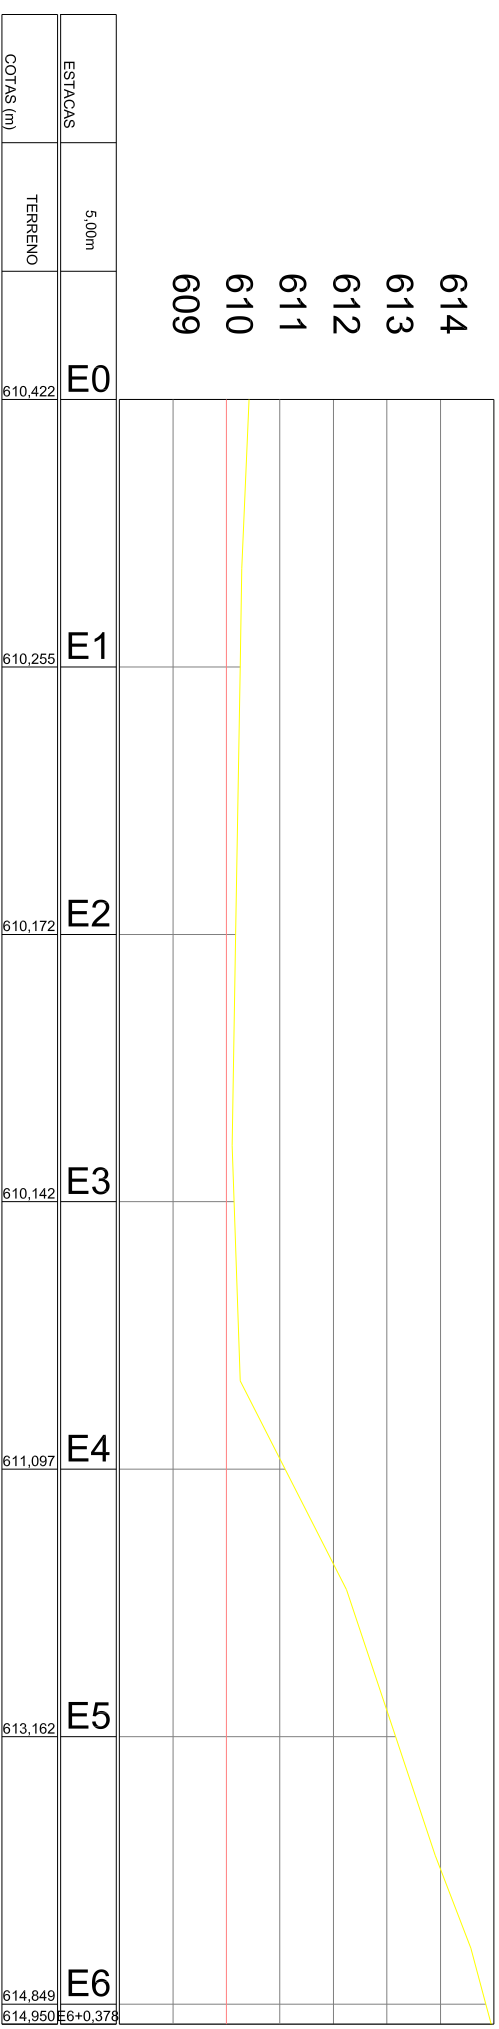

Lista de Materiais Fechamento Area - Muro Divisa Area Lazer

Item/Id	Descrição
01	3 Mourão Concreto armado para alambrado 15x15x290 + curva 45cm
02	9 Poste de Concreto armado para alambrado 12x12x290 + curva de 45cm
03	05 Poste para escora de poste de alambrado 10x10
04	26 metros Tela Alambrado Malha 3' fio BVG 12 - Altura 2M
05	130 metros - Fio Liso BVG 12
06	90 metros - Arame Farpado 02 Fios zincado, entre forpas 125mm
07	100 Blocos de Concreto 0,14 x 0,19 x 0,39
08	10 Blocos de Concreto 0,14 x 0,19 x 0,19
09	80 Canaletas de Bloco de Concreto 0,14 x 0,19 x 0,39
10	0,55 m ³ -Concreto fck 15 - para canaletes da mureta
11	2 Arame Recozido n° 18
12	4 Chapa Residada 10mm + sarrafo para calxeria

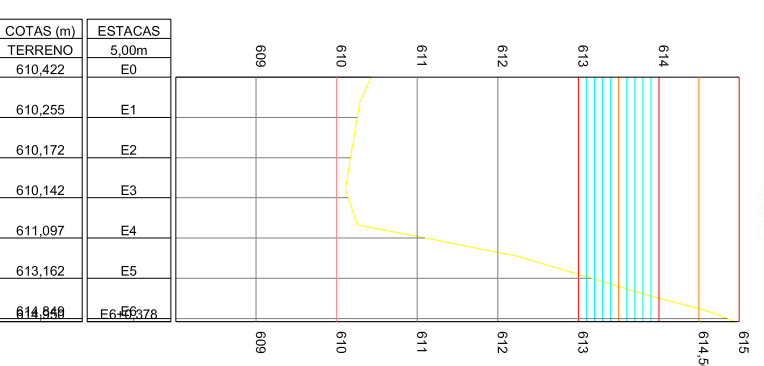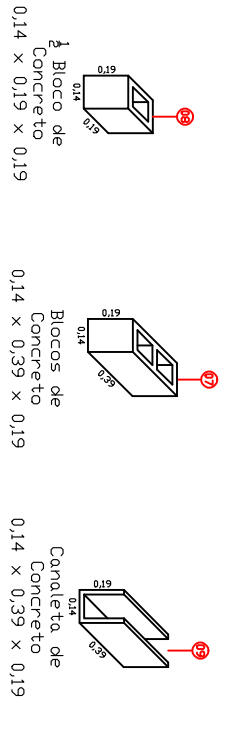

PROJETO ARQUITETÔNICO FOLHA N.º 02

TÍTULO: PROJETO DE CONSTRUÇÃO DA CASA DE QUÍMICA E CCM COM FECHAMENTO DE ÁREA
 PROPRIETÁRIO: SERVIÇO AUTÔNOMO DE ÁGUA E ESGOTOS DE LENÇÓIS PAULISTA
 LOCAL: Rua Marechal Dutra, S/Nº, Jardim Ubrama, Lençóis Paulista - SP, CEP 18883-540

LOCALIZAÇÃO (se escala)

ÁREAS	
TERRENO:	1.582,10 m ²
CONTRIBUIR:	28,83 m ²
TOTAL:	28,83 m ²


DECLARO QUE A APROVAÇÃO DO PROJETO PELA PREFEITURA NÃO IMPLICA NO RECONHECIMENTO DO DIREITO DE PROPRIEDADE DO TERRENO, SUAS MEDIDAS E CONDIÇÕES.

DECLARO QUE A APROVAÇÃO DO PROJETO PELA PREFEITURA NÃO IMPLICA NO RECONHECIMENTO DO DIREITO DE PROPRIEDADE DO TERRENO, SUAS MEDIDAS E CONDIÇÕES.

ÁREA PERMENEVEL	ESCALA	INDICADA	INDICADA	DATA
1.452,07 m ²	0,018	QUÍMICO COCCHI JUNIOR	QUÍMICO COCCHI JUNIOR	18/04/2018




TAXA DE OCUPAÇÃO: 1,82 %

ART. N.º

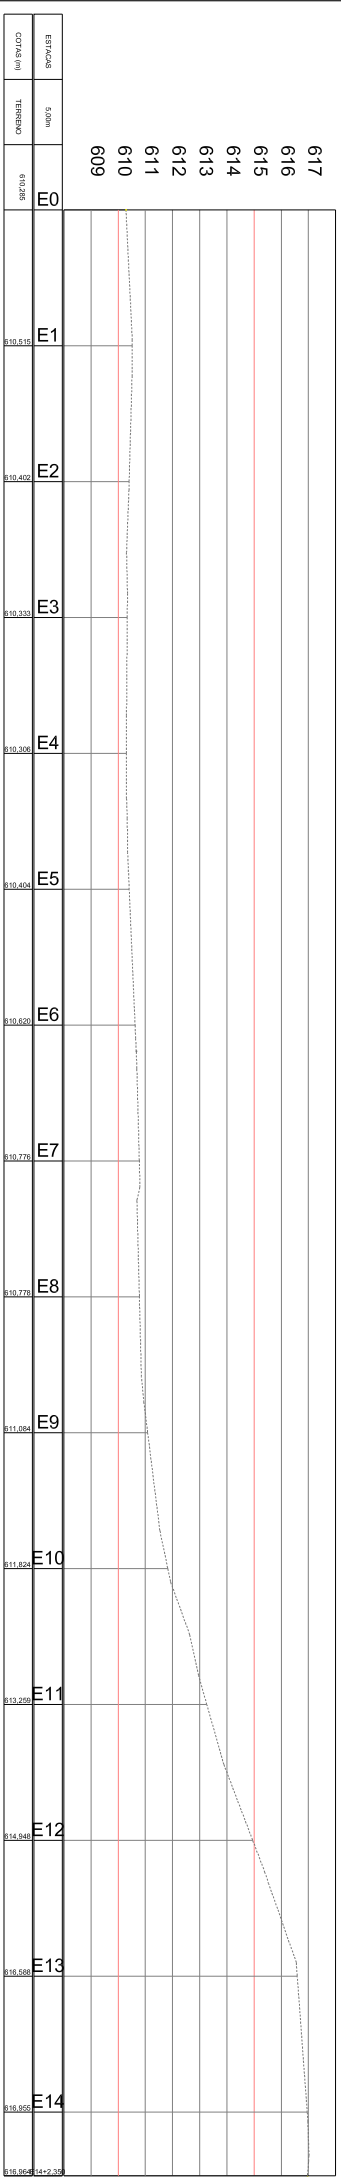

Lista de Materiais Fechamento Area - Muro Divisa Area Lazer

Item/Idde	Descrição
01	Mourão Concreto armado para alambrado 15x15x290 + curva 45cm
02	28 Poste de Concreto armado para alambrado 12x12x290 + curva de 45cm
03	06 Poste para escora de poste de alambrado 10x10
04	72 metros Tela Alambrado Malha 3' fio B/WG 12 - Altura 2M
05	360 metros - Fio Liso B/WG 12
06	150 metros - Arame Farpado 02 Fios, zincado, entre farpas 125mm
07	150 Blocos de Concreto 0,14 x 0,19 x 0,39
08	30 Blocos de Concreto 0,14 x 0,19 x 0,19
09	150 Canaletas de Bloco de Concreto 0,14 x 0,19 x 0,39
10	2,0 m ³ -Concreto fck 15 - para canaleta da mureta
11	3 Arame Recozido n° 18
12	8 Chapa Residada 10mm + sarrafo para calzarria

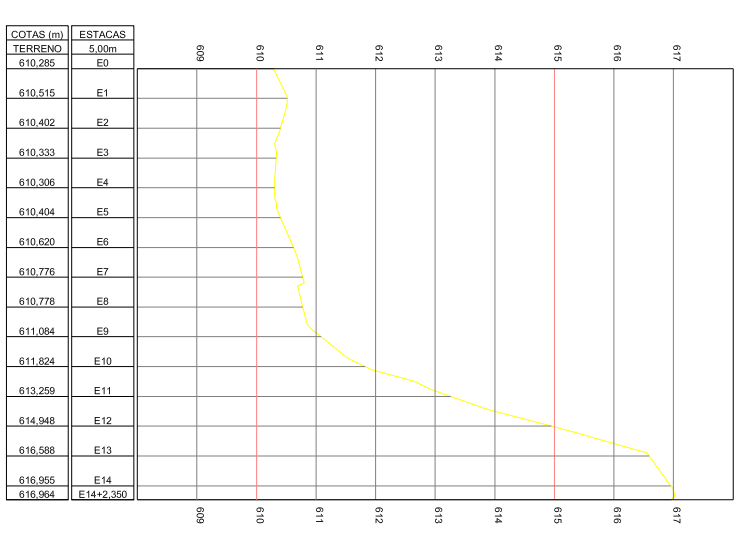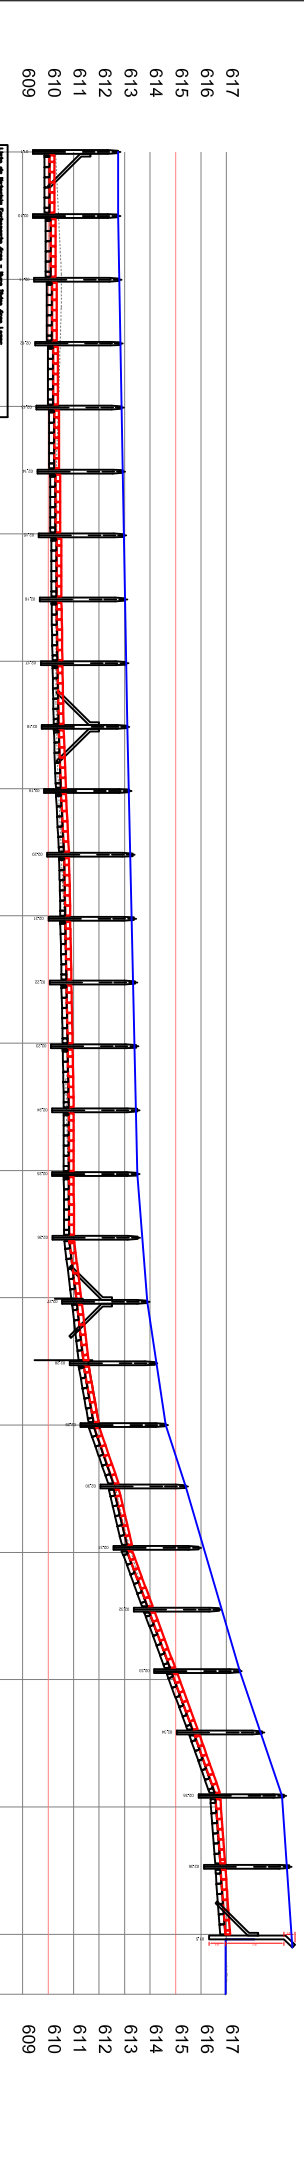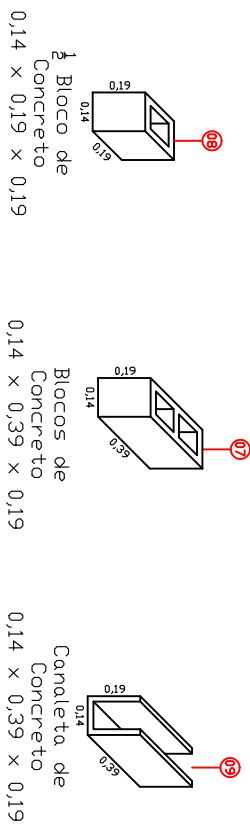

PROJETO ARQUITETÔNICO

TRUPO: PROJETO DE CONSTRUÇÃO DA CASA DE QUÍMICA E CCM COM FECHAMENTO DE ÁREA

PROPRIETÁRIAS: SERVIÇO AUTÔNOMO DE ÁGUA E ESGOTOS DE LENÇÓIS PAULISTA

LOCAL: Rua Marechal Dutra, S/Nº, Jardim Ubrama Lençóis Paulista - SP CEP 18883-540


EVANDRO ALBERTO DALBEN
 DIRETOR
 Rua Marechal Dutra, S/Nº, Jardim Ubrama Lençóis Paulista - SP CEP 18883-540

QUIRINO COCHI JUNIOR
 COORDENADOR DE ESTIMATIVAS DE CUSTAS
 Rua Marechal Dutra, S/Nº, Jardim Ubrama Lençóis Paulista - SP CEP 18883-540


LOCALIZAÇÃO (em escala)	
A R E A S	
TERRENO:	1.582,10 m ²
CONTRIBUIR:	28,93 m ²
TOTAL:	28,93 m ²
ÁREA PERMENEVEL:	1.452,07 m ²
COEFICIENTE DE APROVEITAMENTO:	0,018
TAXA DE OCUPAÇÃO:	1,82 %
ART. Nº	1084/2016

DECLARO QUE A APROVAÇÃO DO PROJETO PELA PREFEITURA NÃO IMPLICA NO RECONHECIMENTO DO DIREITO DE PROPRIEDADE DO TERRENO, SUAS MEDIDAS E CONDIÇÕES.









PORTÃO ACESSO MANUTENÇÃO

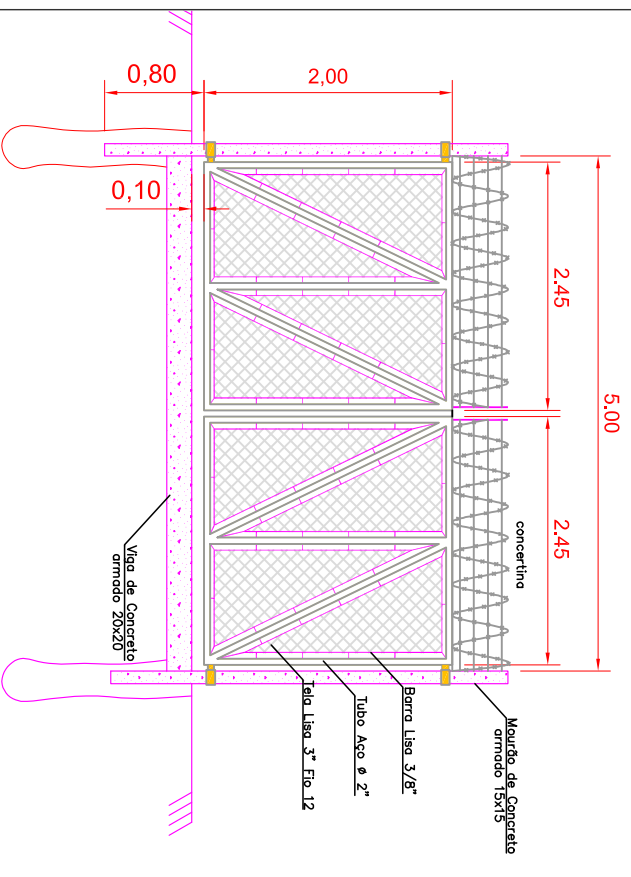

VIGA PORTÃO ACESSO

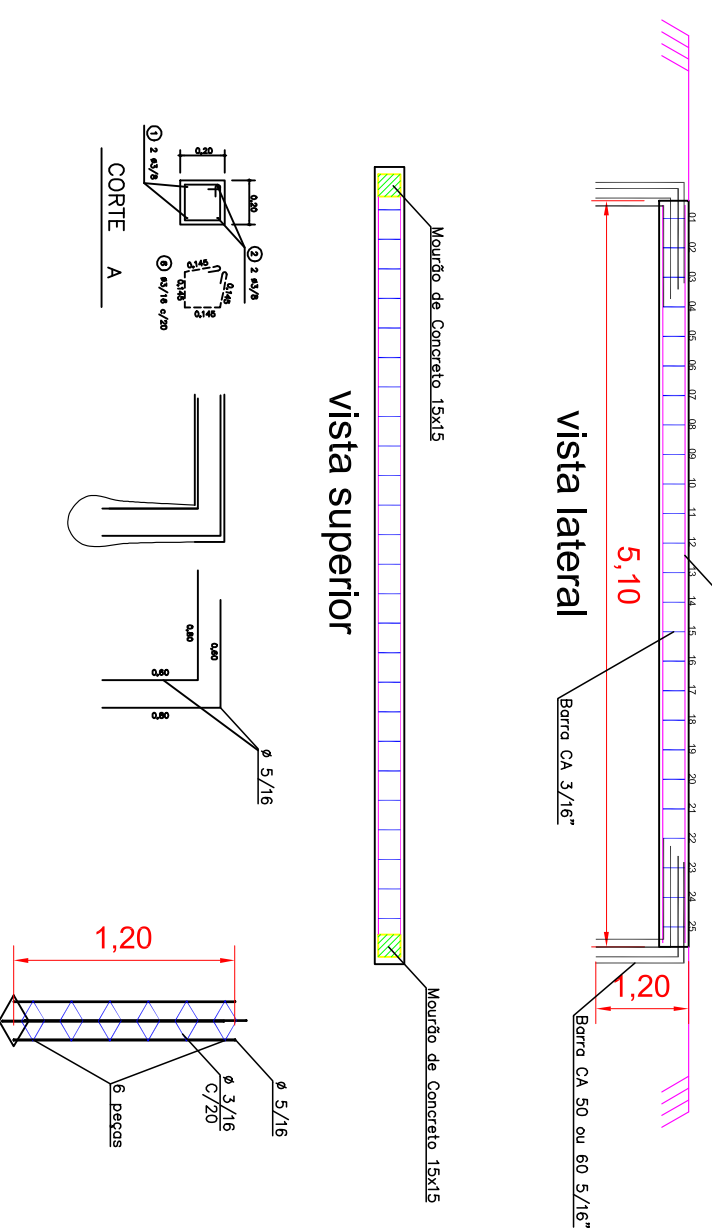



Lista de Materiais Fechamento Área - Viga Portão	
Item	Descrição
17	24,00 metros Barra Aço 3/16"
18	24,00 metros Barra Aço CA 50 5/16"
19	24,00 metros Barra Aço CA50 3/8"
20	0,35 m ³ Concreto fck 20 para canaleta do portão

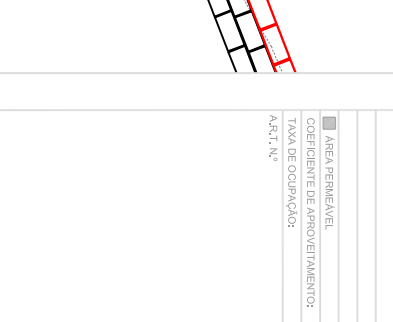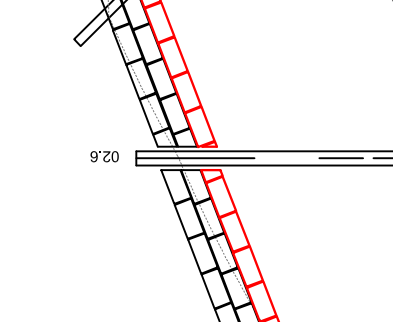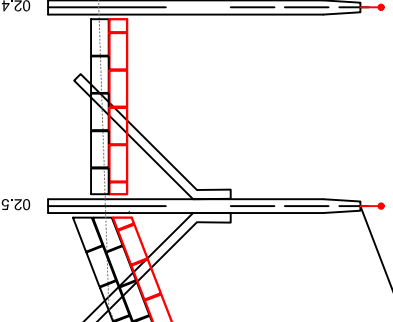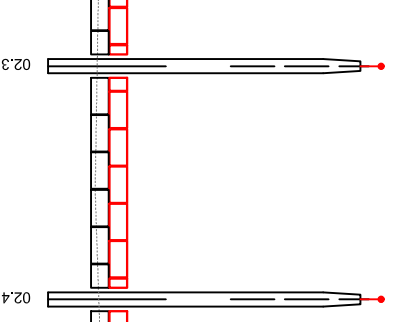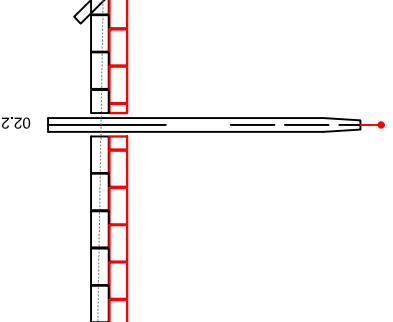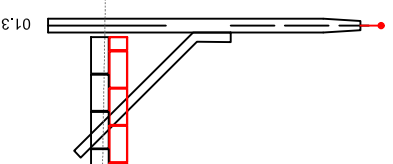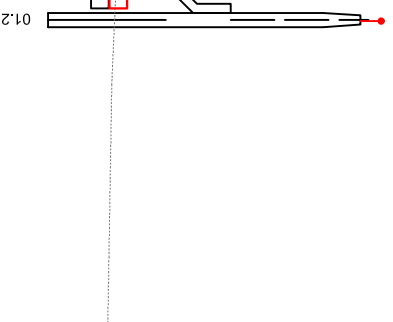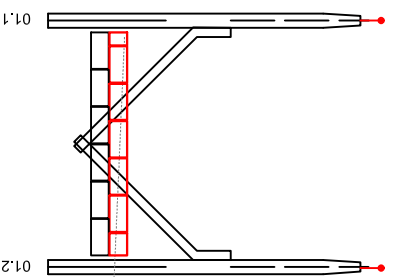

TÍTULO: PROJETO DE CONSTRUÇÃO DA CASA DE QUÍMICA E CCM
COM FECHAMENTO DE ÁREA
PROPRIETÁRIO: SERVIÇO AUTÔNOMO DE ÁGUA E ESGOTOS
DE LENÇÓIS PAULISTA
LOCAL: Rua Marechal Dutra, S/Nº, Jardim Ubrama
Lençóis Paulista - SP
CEP 18683-540


LOCALIZAÇÃO (em escala)	
A R E A S	
TERRENO:	1.582,10 m ²
CONTRUIR:	28,83 m ²
TOTAL:	28,83 m ²
QUÍMICO COCCHI JUNIOR DIRETOR Rua Marechal Dutra, S/Nº, Jardim Ubrama Lençóis Paulista - SP CEP: 18683-540	
EVANDRO ALBERTO DALBEN ENGENHEIRO CIVIL Rua Marechal Dutra, S/Nº, Jardim Ubrama Lençóis Paulista - SP CEP: 18683-540	
QUÍMICO COCCHI JUNIOR CONSTRUÇÃO DE ESTRUTURAS EM ALUMÍNIO Rua Marechal Dutra, S/Nº, Jardim Ubrama Lençóis Paulista - SP CEP: 18683-540	
DECLARO QUE A APROVAÇÃO DO PROJETO PELA PREFEITURA NÃO IMPLICA NO RECONHECIMENTO DO DIREITO DE PROPRIEDADE DO TERRENO, SUAS MEDIDAS E CONDIÇÕES.	
INDICAÇÃO:	15/16
INDICAÇÃO:	10/16
INDICAÇÃO:	10/16

TERRENO	
TERRENO:	1.582,10 m ²
CONTRUIR:	28,83 m ²
TOTAL:	28,83 m ²
QUÍMICO COCCHI JUNIOR DIRETOR Rua Marechal Dutra, S/Nº, Jardim Ubrama Lençóis Paulista - SP CEP: 18683-540	
EVANDRO ALBERTO DALBEN ENGENHEIRO CIVIL Rua Marechal Dutra, S/Nº, Jardim Ubrama Lençóis Paulista - SP CEP: 18683-540	
QUÍMICO COCCHI JUNIOR CONSTRUÇÃO DE ESTRUTURAS EM ALUMÍNIO Rua Marechal Dutra, S/Nº, Jardim Ubrama Lençóis Paulista - SP CEP: 18683-540	
DECLARO QUE A APROVAÇÃO DO PROJETO PELA PREFEITURA NÃO IMPLICA NO RECONHECIMENTO DO DIREITO DE PROPRIEDADE DO TERRENO, SUAS MEDIDAS E CONDIÇÕES.	
INDICAÇÃO:	15/16
INDICAÇÃO:	10/16
INDICAÇÃO:	10/16

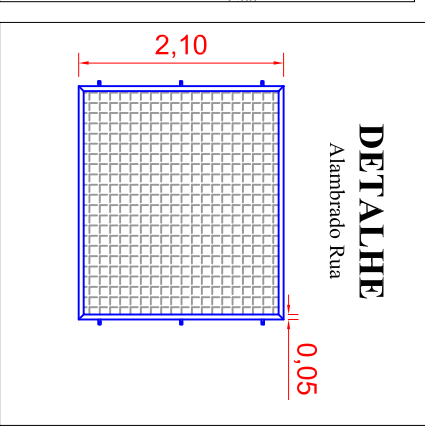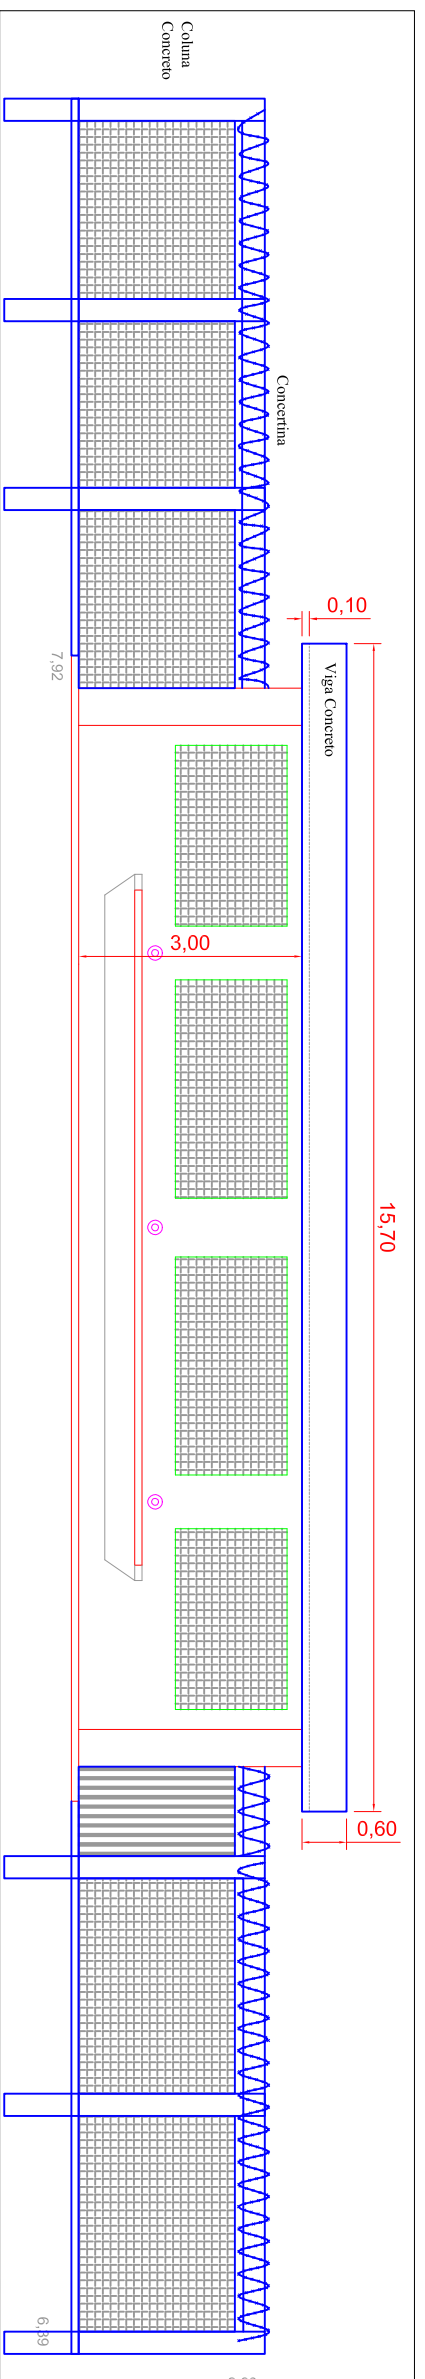

CORTE A

ESCALA 1:100

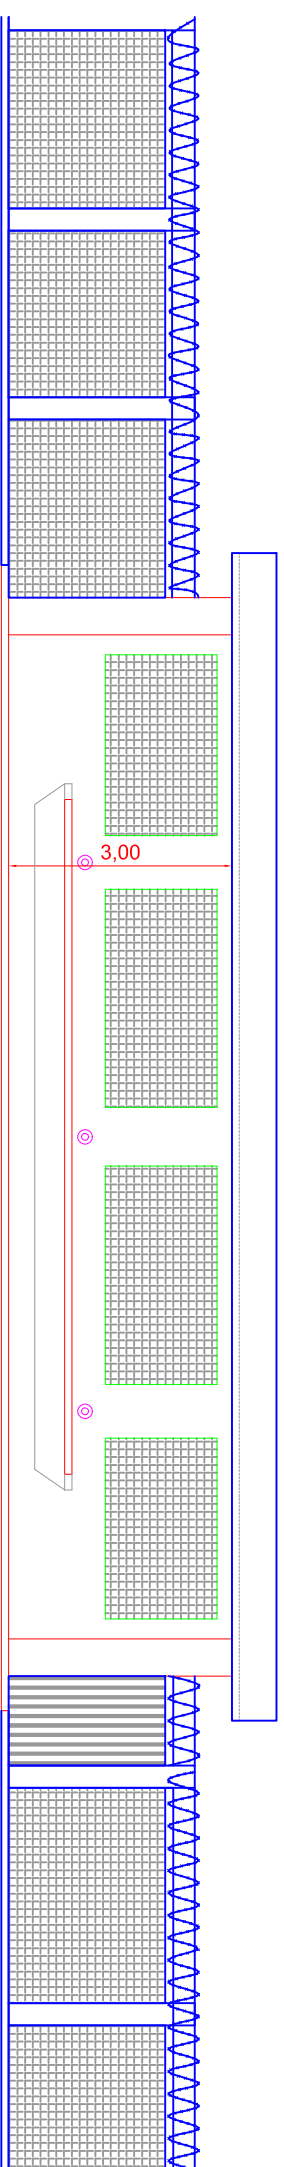

ELEVAÇÃO

ESCALA 1:100



PLANTA

ESCALA 1:125



PROJETO ARQUITETÔNICO

FOLHA N.º **05**

TÍTULO: PROJETO DE CONSTRUÇÃO DA CASA DE QUÍMICA E CCM COM FECHAMENTO DE ÁREA
 PROPRIETÁRIA: SERVIÇO AUTÔNOMO DE ÁGUA E ESGOTOS DE LENÇÓIS PAULISTA
 LOCAL: Rua Marechal Dutra, S/Nº, Jardim Ubirama, Lençóis Paulista - SP
 CEP: 18683-540

LOCALIZAÇÃO (em escala)

ÁREAS
 TERRENO: 1.582,10 m²
 CONTRUIR: 28,83 m²
 TOTAL: 28,83 m²

<p>Evandro Alberto Dalbem Coordenador de Engenharia e Serviço Projeto Arquitetônico - Rua Paraíba nº 100 - Jd. São João - Lençóis Paulista - SP</p>	
<p>QUIRINO COCHI JUNIOR COORDENADOR DE ENGENHARIA DE ÁGUA E ESGOTOS - Rua Marechal Dutra, S/Nº - Jardim Ubirama - Lençóis Paulista - SP</p>	
DECLARO QUE A APROVAÇÃO DO PROJETO PELA PREFEITURA NÃO IMPLICA NO RECONHECIMENTO DO DIREITO DE PROPRIEDADE DO TERRENO, SUAS MEDIDAS E CONDIÇÕES.	<p>ESCALA: INDICADA ORÇAMENTO: Quirino Cochi Junior DATA: 18/04/2016</p>

ÁREA PERMENEVEL	1.452,07 m²
COEFICIENTE DE APROVEITAMENTO:	0,018
TAXA DE OCUPAÇÃO:	1,82 %
ART. N.º	18642/2016