


Vista em Corte

ESCALA 1 : 25

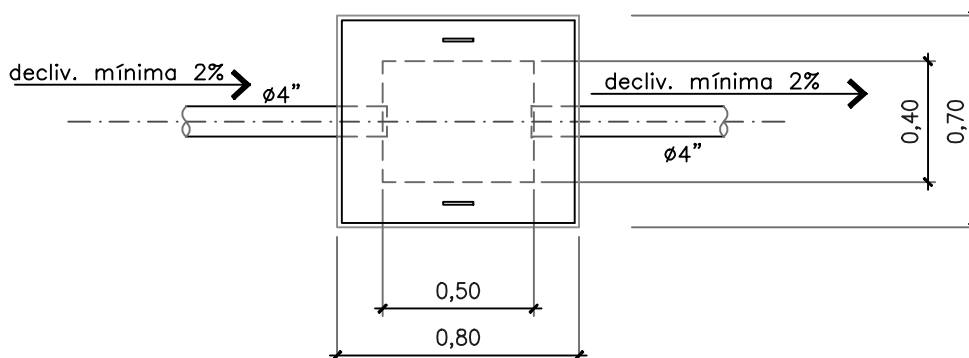

Observações:

Vista Superior

ESCALA 1 : 25

- Caixa em alvenaria e tijolos comuns, assentados com argamassa de cimento e areia;
- Revestimento interno com argamassa impermeabilizante;
- Tampa e fundo de concreto.
- A caixa deverá ser instalada na área de passeio público (calçada), afastada no mínimo 1 metros da divisa frontal do terreno;
- A caixa também pode ser feita em concreto pré-fabricado.
- Na tubulação de chegada deverá ser instalada um válvula retentora;

Obs.: A LIGAÇÃO DA REDE DE ÁGUA SERÁ EFETUADA SOMENTE APÓS A CORRETA INSTALAÇÃO, VISTORIA E APROVAÇÃO PELO FUNCIONÁRIO DO SAAE DA CAIXA DE INSPEÇÃO DE ESGOTO.

PROJETO :

**CAIXA DE INSPEÇÃO
MODELO PADRÃO PARA REDE NA RUA**

DESENHISTA : **Engº Gustavo**

PRANCHA Nº

DATA : **18jul2006**

ESCALA: **Indicadas**

01