




0	14/11/17	EMISSÃO INICIAL	ANDRÉ / RONALDO
ITEM	DATA	REVISÃO	REVISADO POR
TABELA DE REVISÃO			

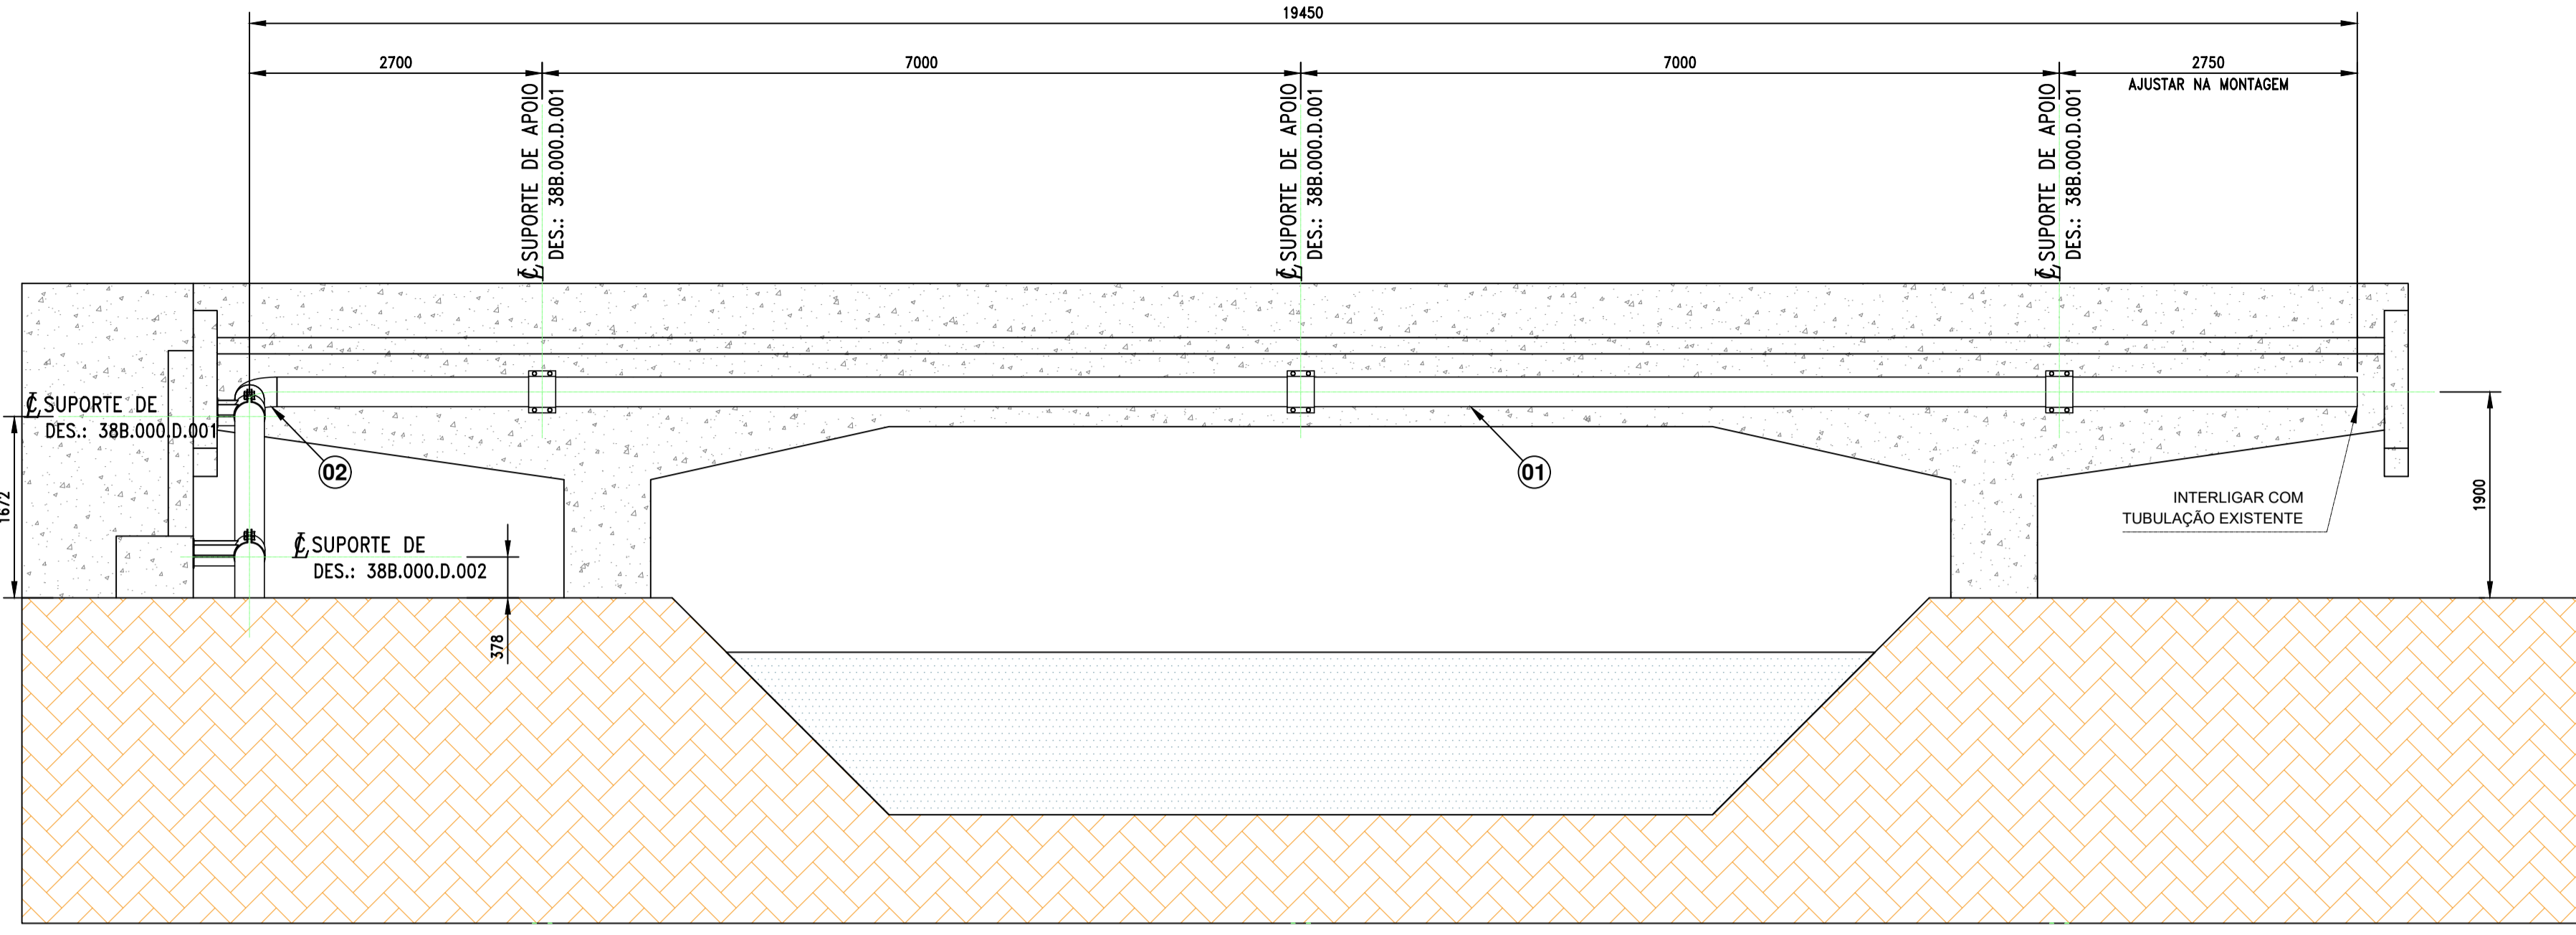

**ELEVAÇÃO**  
Escala: 1:50

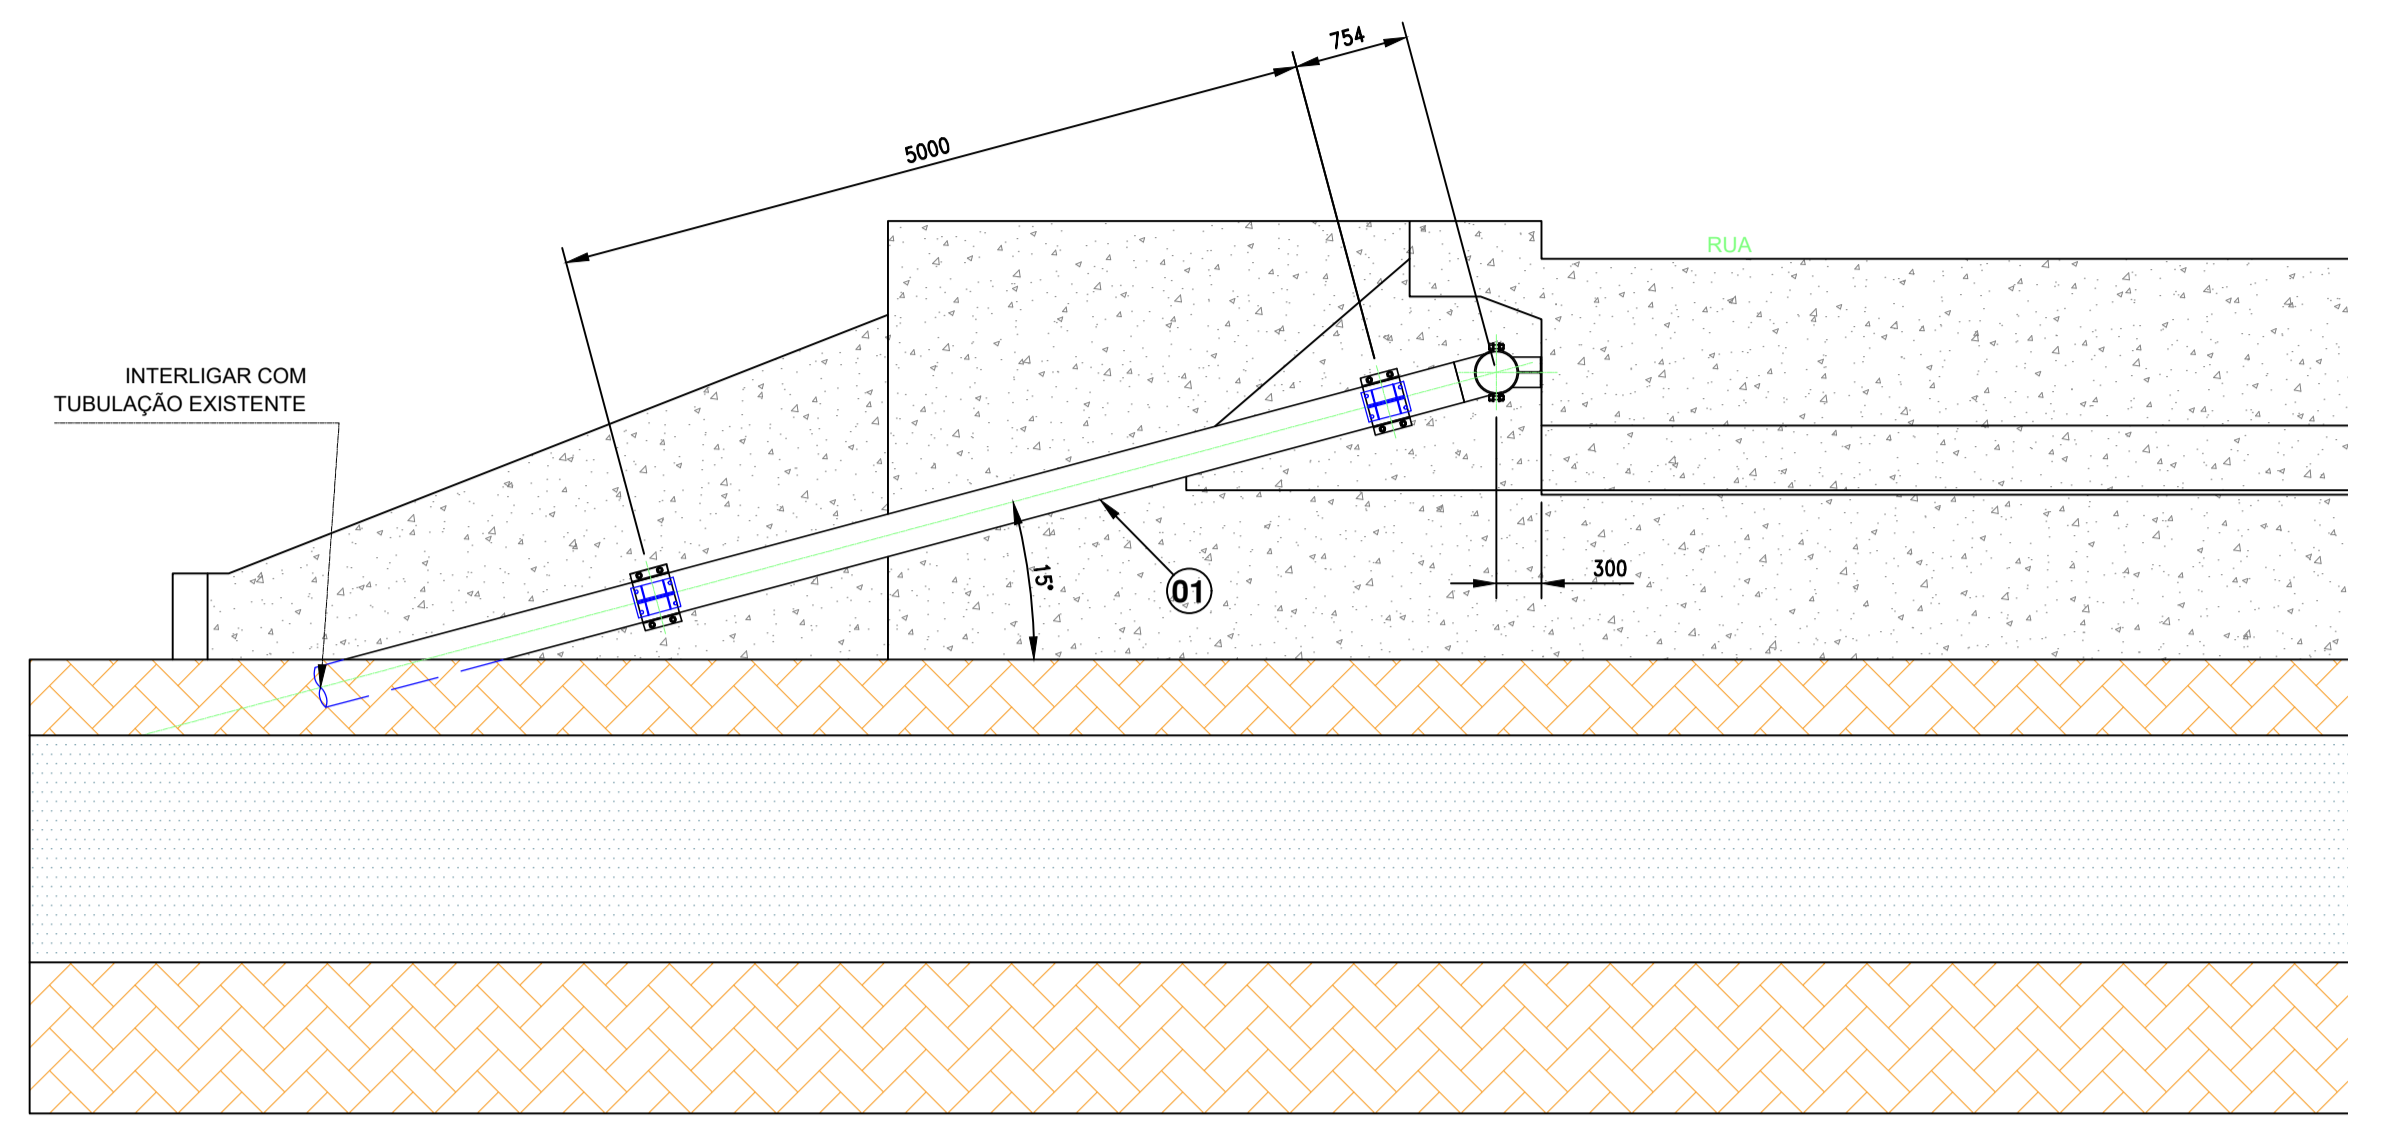

**PERFIL**  
Escala: 1:50

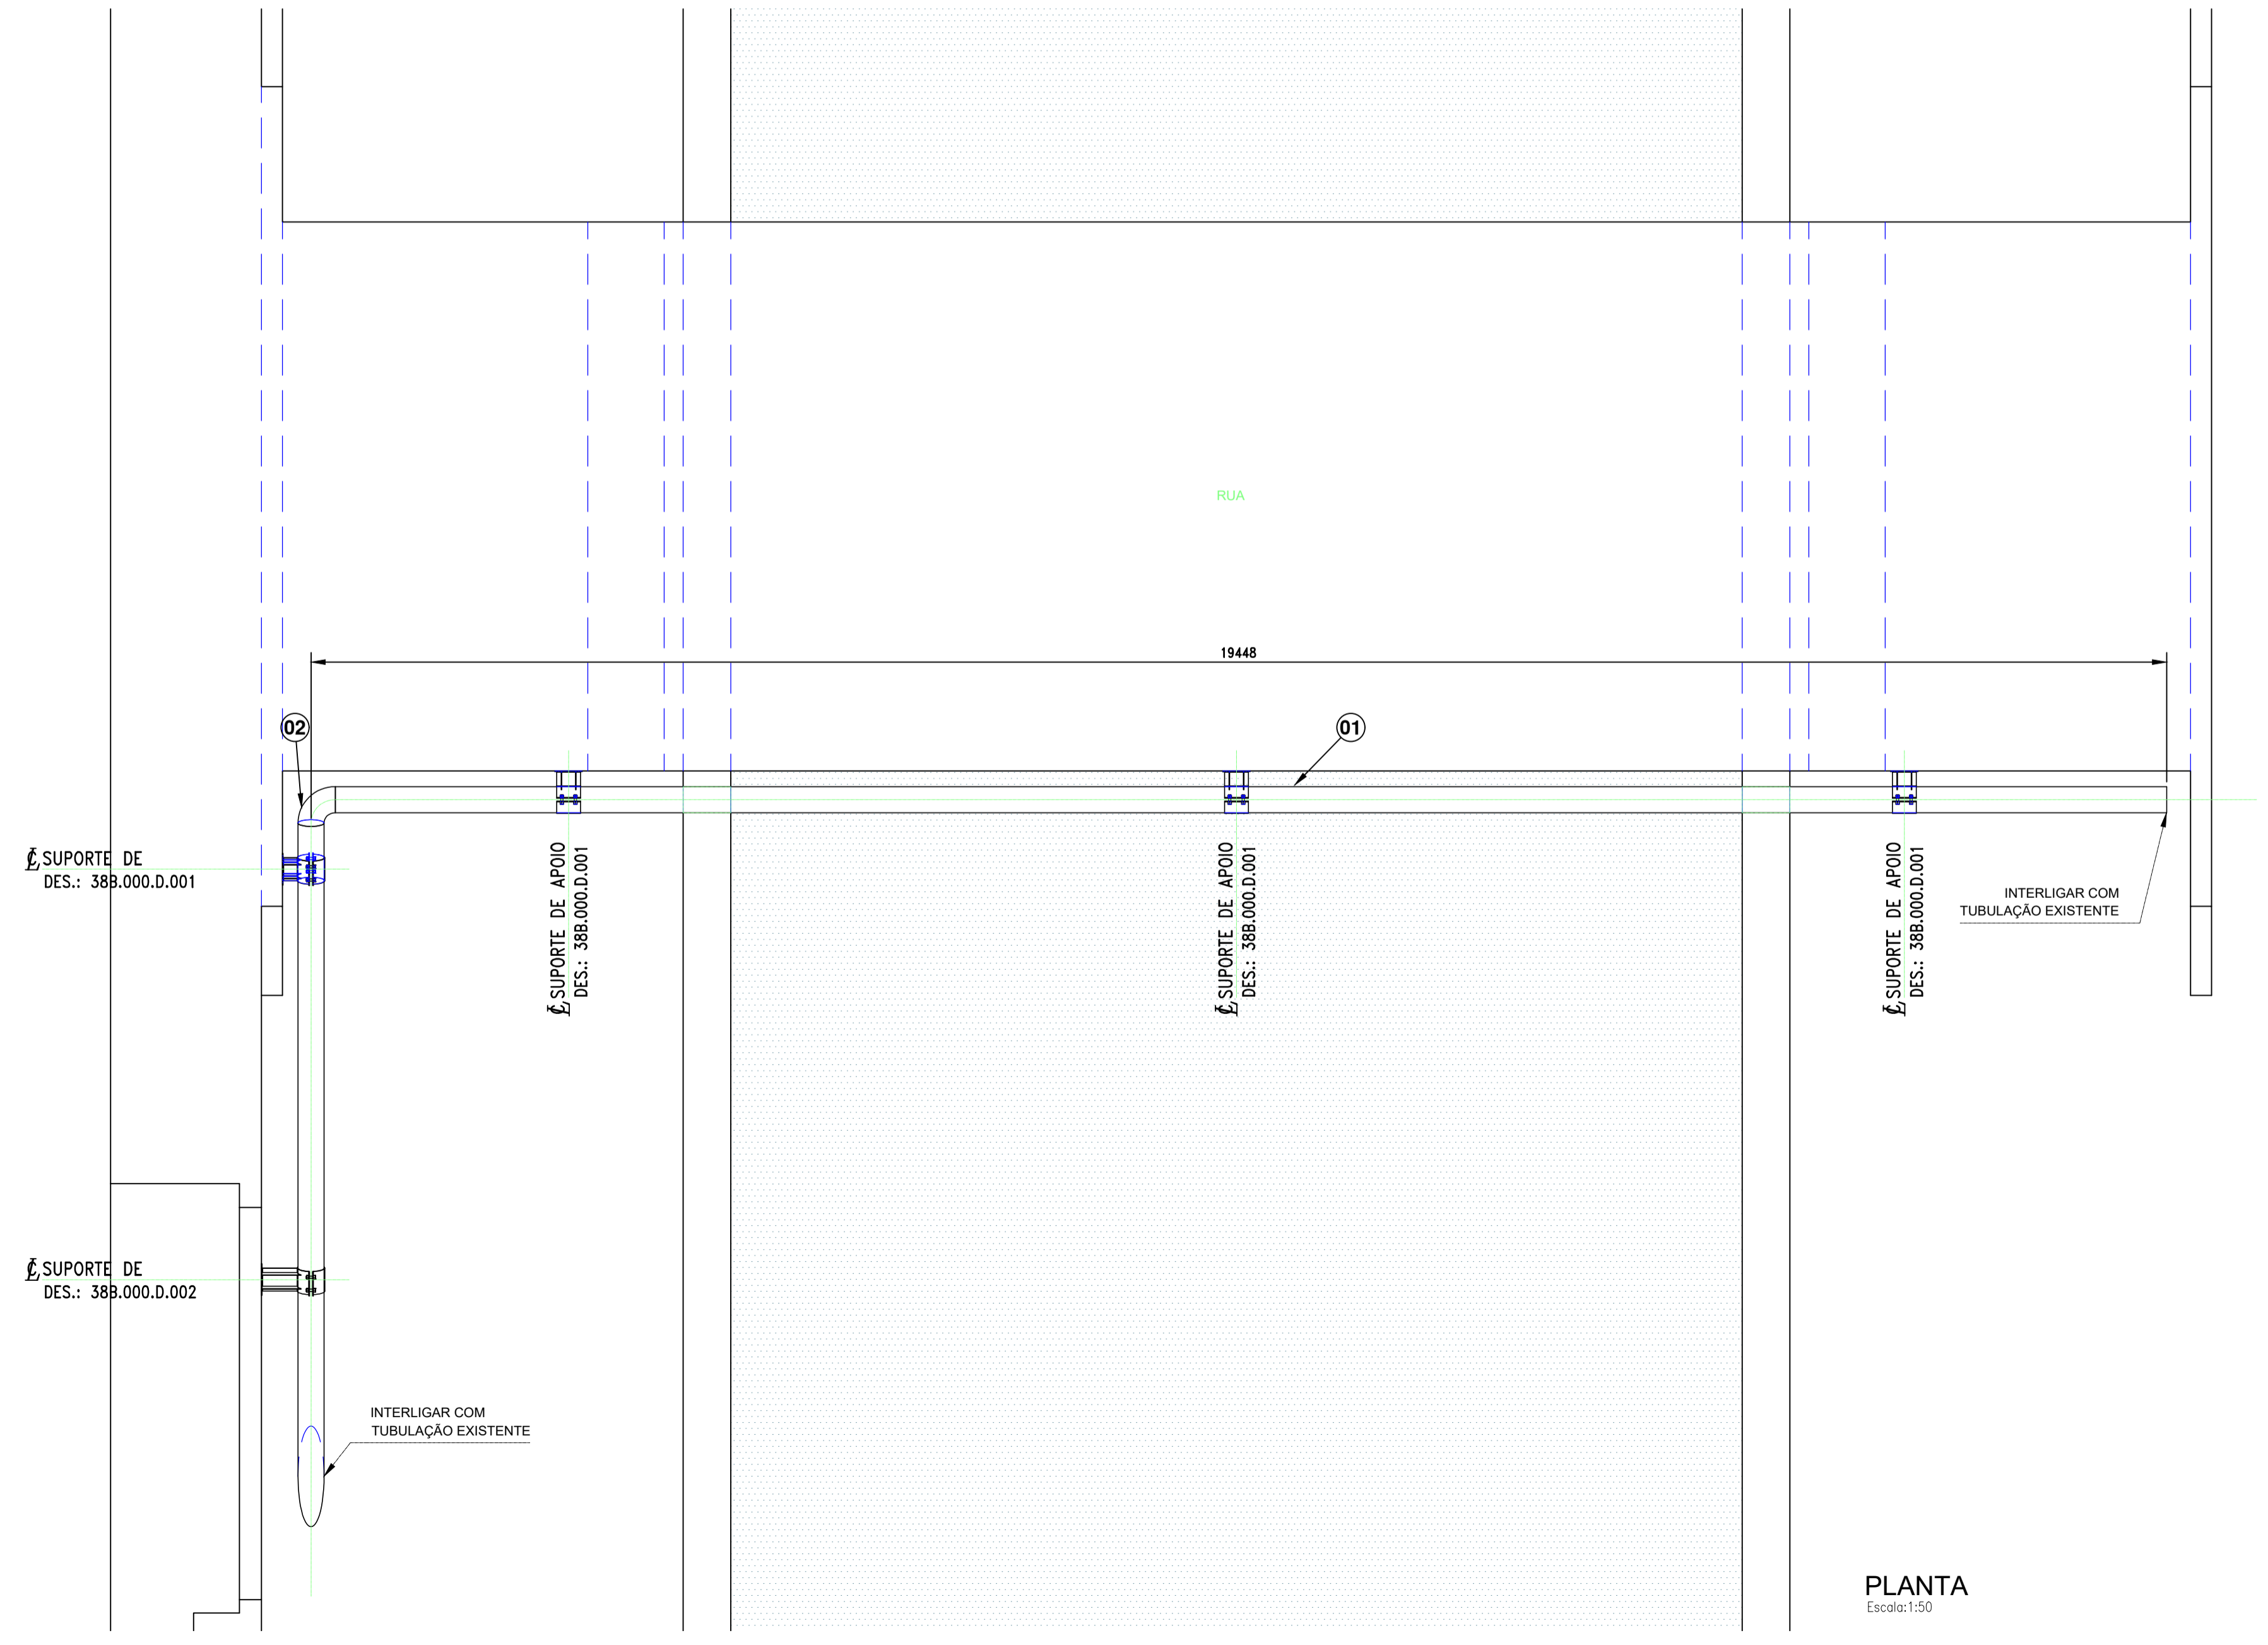

**PLANTA**  
Escala: 1:50

**DESENHO PARA APROVAÇÃO**  
14/11/17 ANDRÉ / MARCIO  
DATA ASS

- NOTA:**
- 1- MEDIDAS EM MILÍMETROS;
  - 2- CONFERIR MEDIDAS EM CAMPO ANTES DA MONTAGEM;
  - 3- JUNTA DE VEDAÇÃO DE FIBRA ARAMIDA E GRAFITE COM BORRACHA NBR;

Pos.	Qtde.	Descrição (Desenho nº)	Dimensão Final	Material	Peso Kg	Rev
02	3	CURVA RC 90° CONFORMADO - ST - ASME B16.9	Ø10" - SCH 40	ASTM A234 GR WPB	3.726,60	0
01	60,0m	TUBO COM COSTURA - ST - ASME B36.10 M	Ø10" - SCH 40	ASTM A53 GR B	144,00	0
					3.618,60	0

**LISTA DE MATERIAL**

**SISTEMA AUTÔNOMO DE ÁGUA E ESGOTO DE LENÇÓIS PAULISTA**

Rua XV de Novembro, 1.111 - Lençóis Paulista - SP

**fundamento** CONSULTORIA INDUSTRIAL S.A.A.E. LENÇÓIS PAULISTA - SP

Av. Liberdade, 187 - Lençóis Paulista - S.P. Fone: (14) 3284-1129 - www.fundamentoi.com.br

PROJETO:	PROJETO DE RELOCAÇÃO DE BOMBAS	APR:	PAULO DALBEN
ÁREA:	000 - GERAL	CONF:	ANDRÉ / MARCIO
DENOMINAÇÃO:	LAYOUT E CORTES - PASSAGEM DA TUBULAÇÃO NA PONTE	O.S:	F17.130
		ESCALA:	INDICADA
		DESENHO NÚMERO:	38B.000.L.002
		REVISÃO:	0

ESTE DOCUMENTO É DE PROPRIEDADE DE ALFA BOMERSON CONSULTORIA INDUSTRIAL LTDA. SUA REPRODUÇÃO, TOTAL OU EM PARTES, CÓPIA OU SEÇÃO A TERCEIROS SEM AUTORIZAÇÃO CONSTITUI CRIME E SUJEITARÁ AS PARTES DA LEI.